


WIDOK Z GÓRY USYTUOWANIA PRZEPUSTU
w km 0+371,34
skala 1:100

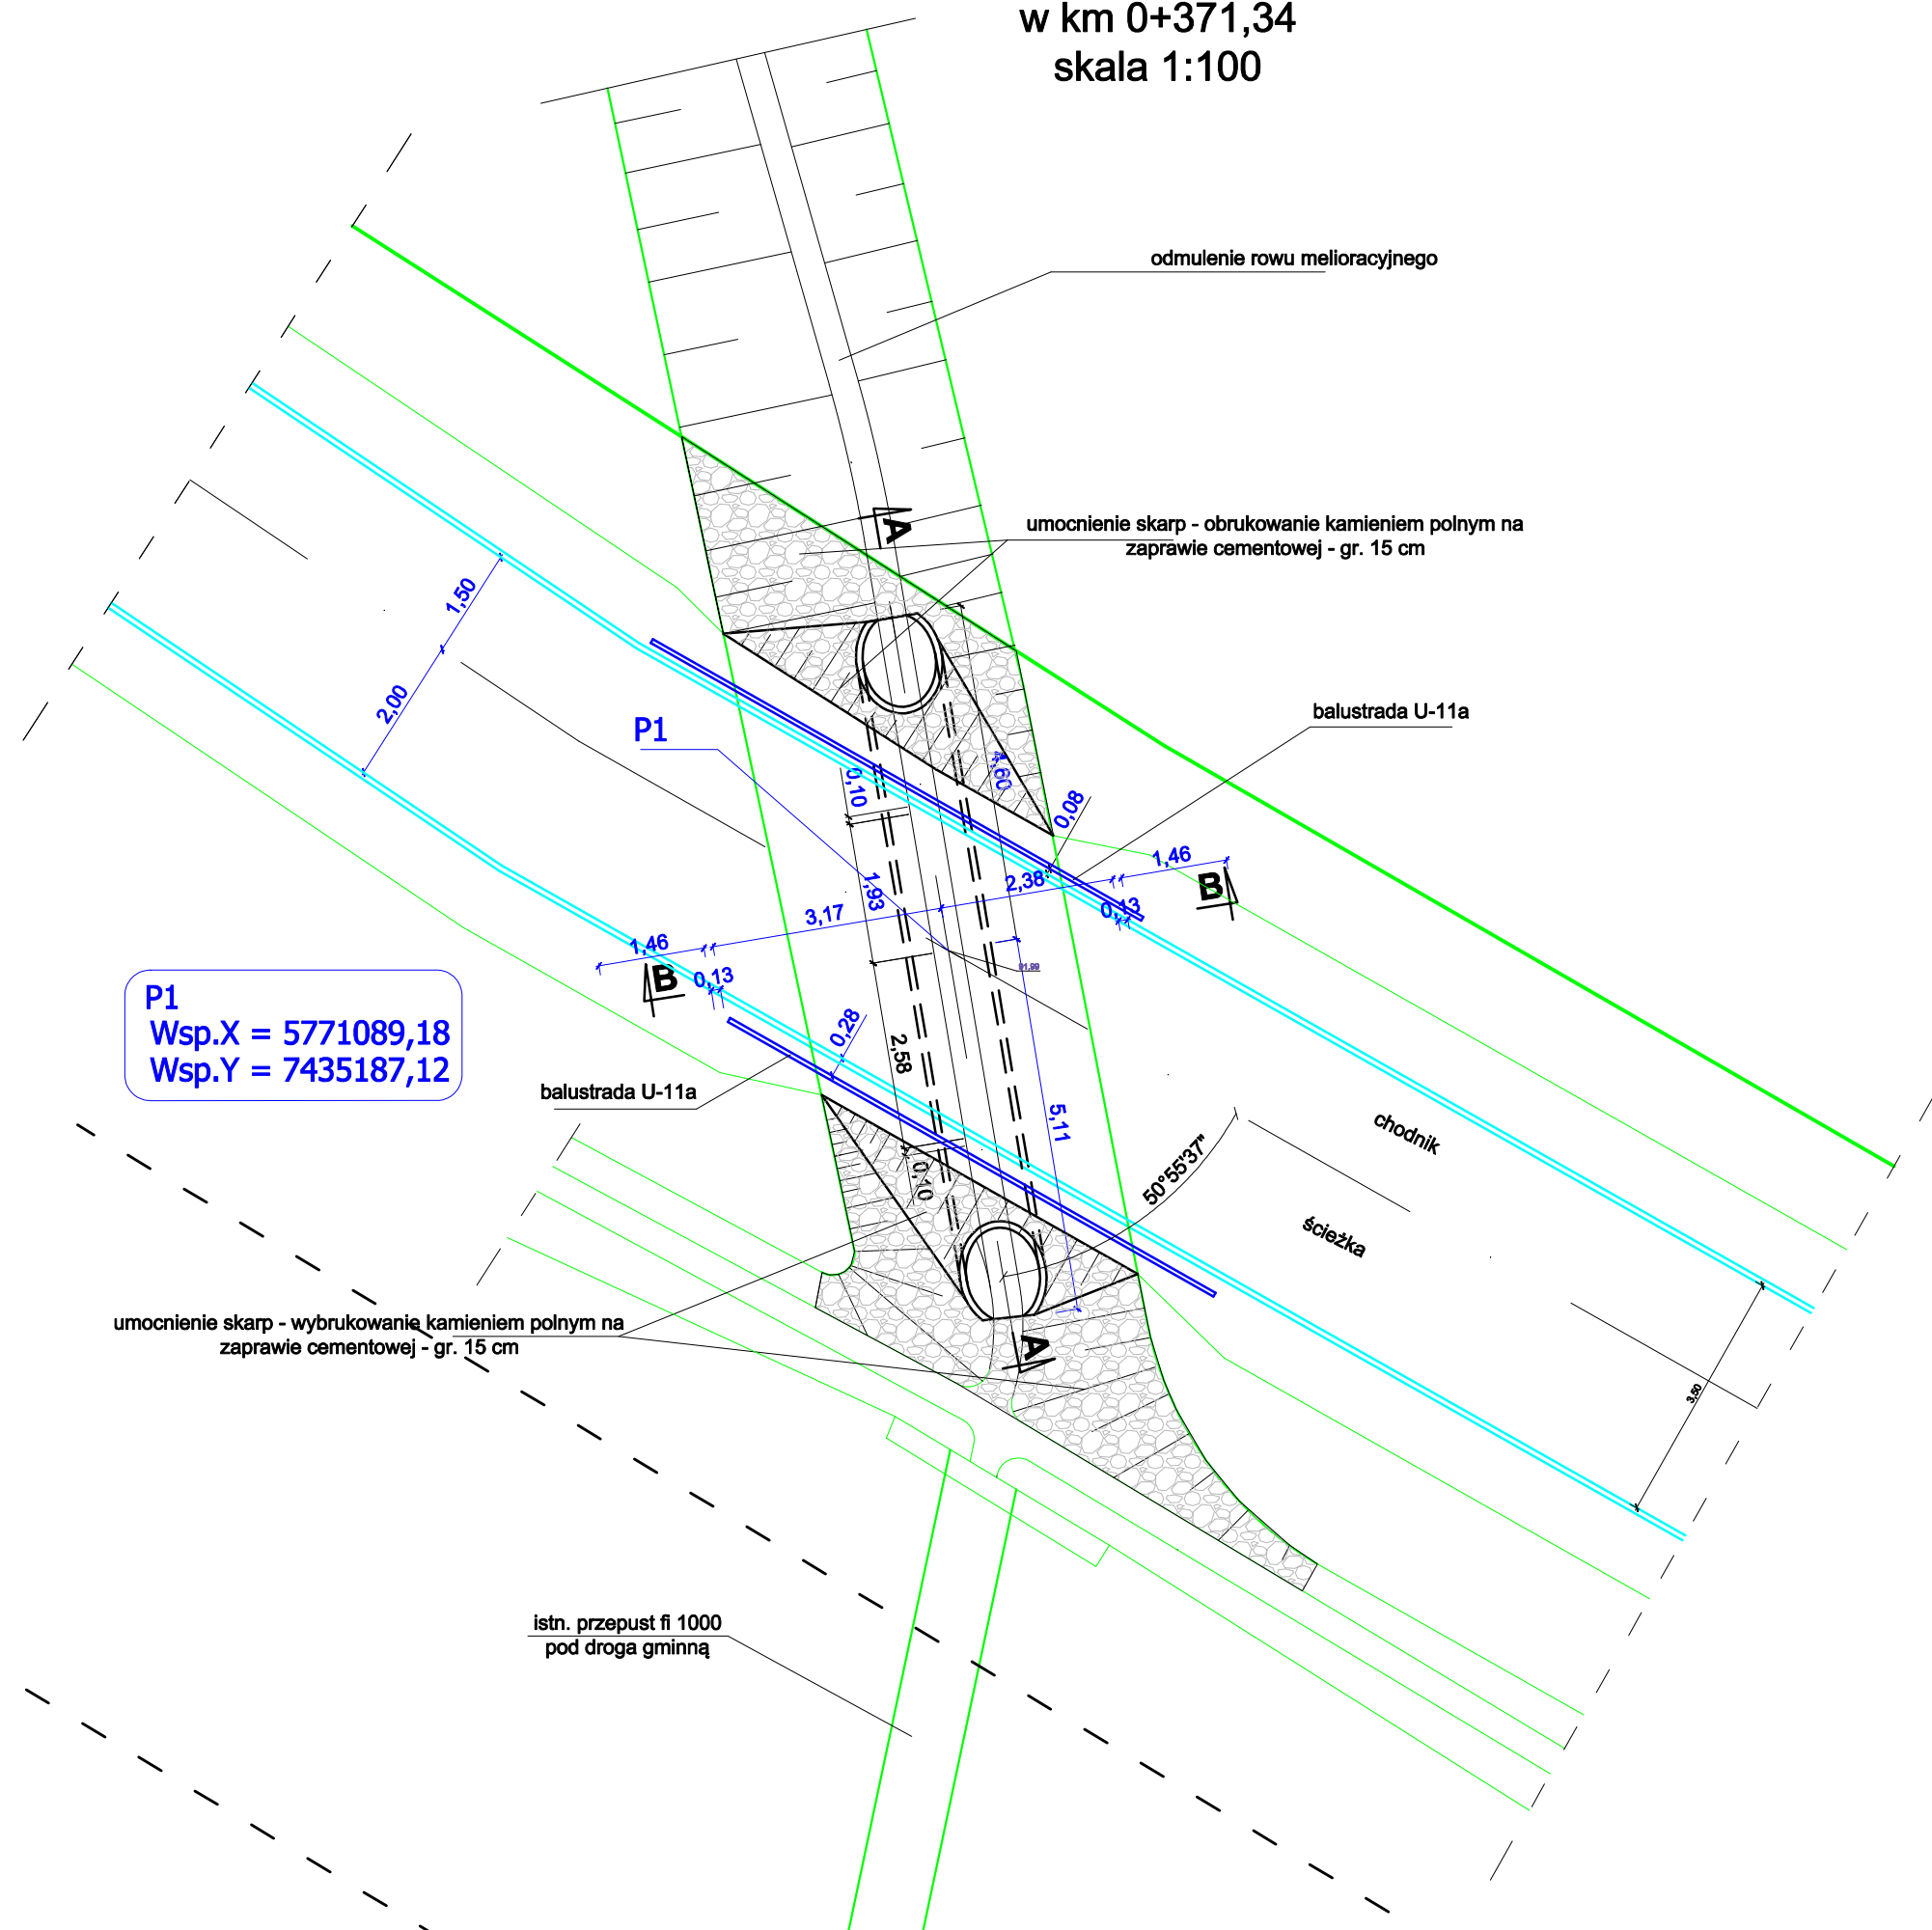

GMINNA SPÓŁKA WODNA
w Nieborowie
99-416 Nieborów
pow. łowicki, woj. łódzkie

Uzgodniono
Pismo Lrak: GSH.9.2015
z dnia 30.04.2015r.

GMINNA SPÓŁKA WODNA
w Nieborowie
99-416 Nieborów
pow. łowicki, woj. łódzkie

Janek Makowski

Inwestor:		 GMINA NIEBORÓW Al. Legionów Polskich 26, 99 - 416 Nieborów		
Jednostka projektowa:		 Rafał Strugiński ul. Berezynska 24 lok. 3 03-904 Warszawa tel. kom. 0 691 863 723		
Stadium:		PROJEKT BUDOWLANY		
Nazwa i adres obiektu budowlanego / zamierzenie budowlane:		ROZBUDOWA DROGI GMINNEJ NR 105370E W NIEBOROWIE		
Nazwa rysunku:		PRZEPUST POD CIĄGIEM PIESZO - ROWEROWYM w km 0+371,34 - WIDOK Z GÓRY		
Stanowisko	Imię i nazwisko	Specjalność	Uprawnienia	Podpis
Projektant:	mgr inż. Rafał Strugiński	drogowa	MAZ/0243/ POOD/09	
Sprawdzający:	mgr inż. Radosław Zwoliński	konstrukcyjno- budowlana	Wa-259/02	
Format:	Branża:	Data:	Skala:	Nr rys./nr arkusza
297x800	DROGOWA	04-2015	1:100 1:50	1/1