


Przekrój A-A przekrój podłużny w osi przepustu

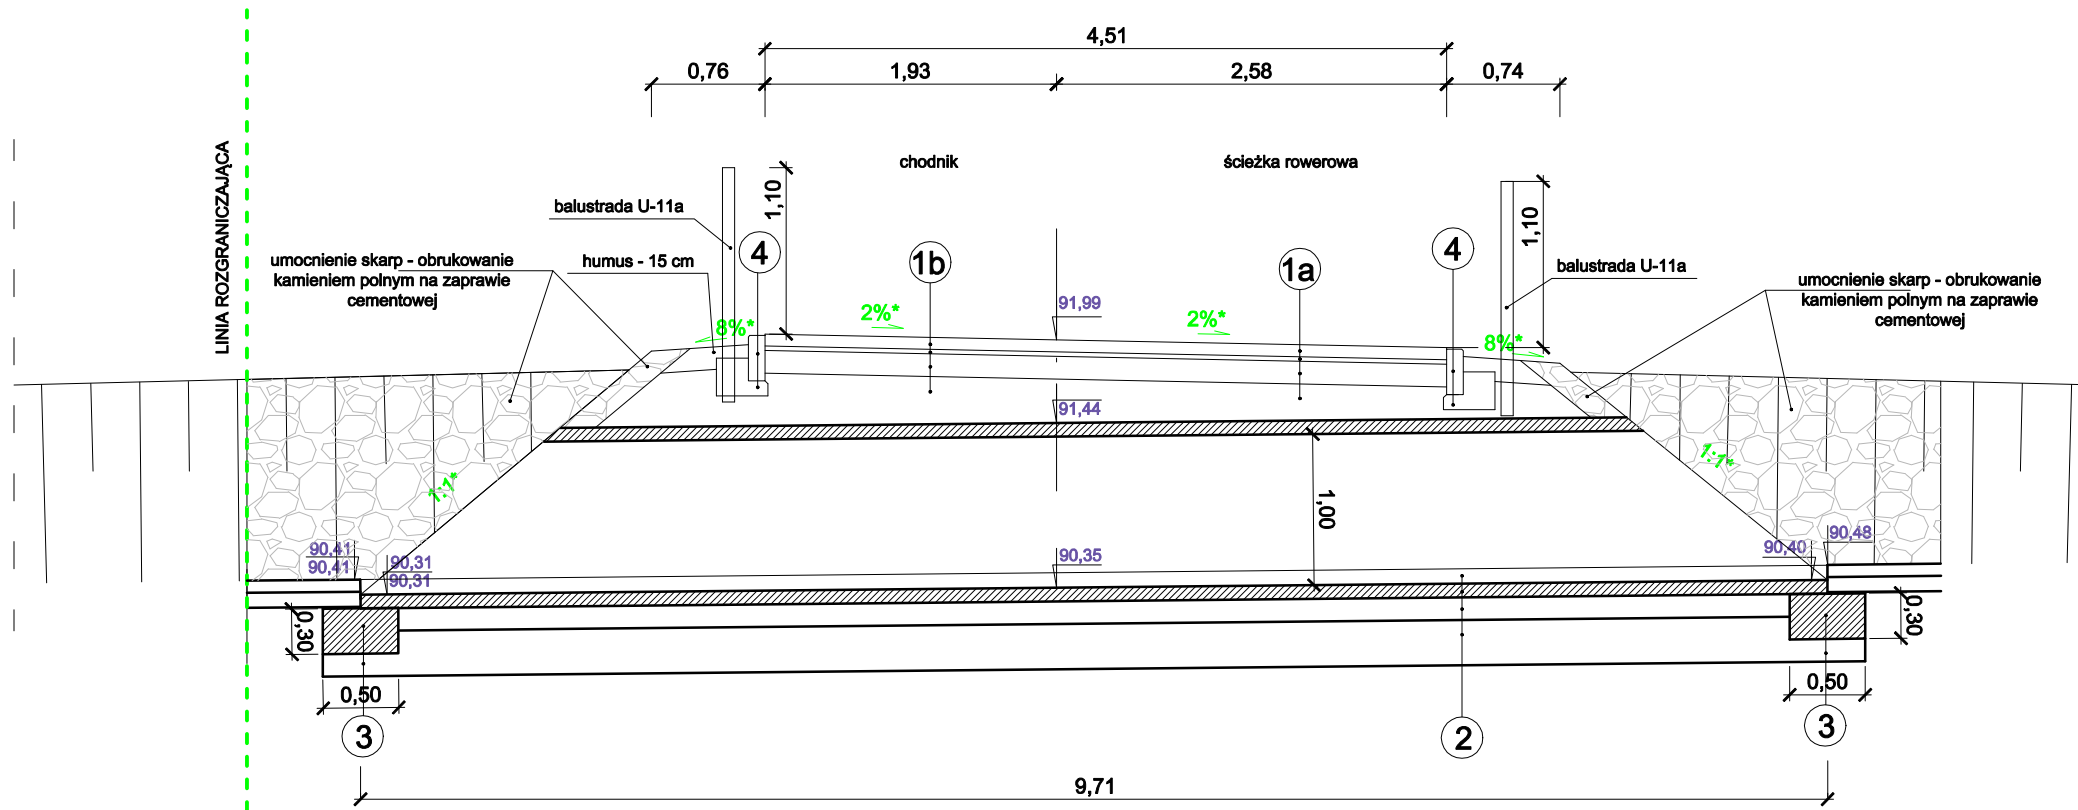

* - wartość podana w płaszczyźnie prostopadłej do osi drogi

Przekrój B-B przekrój poprzeczny prostopadły do osi przepustu



1a
KOSTKA BRUKOWA BETONOWA SZARA - 8 cm
PODSYPKA CEM.-PIASKOWA - 3 cm
PODBUDOWA Z MIESZANKI NIEZWIĄZANEJ Z KRUSZYWA ŁAMANEGO STAB. MECHANICZNIE 0/31,5 mm - 15 cm

1b
KOSTKA BRUKOWA BETONOWA CZERWONA - 8 cm
PODSYPKA CEM.-PIASKOWA - 3 cm
PODBUDOWA Z MIESZANKI NIEZWIĄZANEJ Z KRUSZYWA ŁAMANEGO STAB. MECHANICZNIE 0/31,5 mm - 15 cm

2
RURA Z PEHD Ø 1000 mm
PODSYPKA WSPIERAJĄCA. GRUBOŚĆ min. 15 cm
ŁAWA Z POSPÓŁKI. GRUBOŚĆ 30 cm

3
ŁAWA Z BETONU C16/20 GRUBOŚĆ 30 cm
POSPÓŁKA

4
OBRZEŻE BETONOWE 8x30 cm
PODSYPKA CEM.-PIASKOWA - 5 cm
ŁAWA Z BETONU C8/10

GMINNA SPÓŁKA WODNA
w Nieborowie
99-416 Nieborów
pow. łowicki, woj. łódzkie

*Uzgodniono
Pismo Lrak: GSH.9.2015
z dnia 30.04.2015r.*

GMINNA SPÓŁKA WODNA
w Nieborowie
99-416 Nieborów
pow. łowicki, woj. łódzkie

Janek Makowski

Inwestor:	GMINA NIEBORÓW Al. Legionów Polskich 26, 99 - 416 Nieborów			
Jednostka projektowa:	Rafał Strugiński ul. Berezynska 24 lok. 3 03-904 Warszawa tel. kom. 0 691 863 723			
Stadium:	PROJEKT BUDOWLANY			
Nazwa i adres obiektu budowlanego / zamierzenie budowlane:	ROZBUDOWA DROGI GMINNEJ NR 105370E W NIEBOROWIE			
Nazwa rysunku:	PRZEPUST POD CIĄGIEM PIESZO - ROWEROWYM w km 0+371,34 - WIDOK Z GÓRY			
Stanowisko	Imię i nazwisko	Specjalność	Uprawnienia	Podpis
Projektant:	mgr inż. Rafał Strugiński	drogowa	MAZ/0243/ POOD/09	
Sprawdzający:	mgr inż. Radosław Zwoliński	konstrukcyjno- budowlana	Wa-259/02	
Format:	Branża:	Data:	Skala:	Nr rys./nr arkusza
297x800	DROGOWA	04-2015	1:100 1:50	1/2