


SKALA 1:100/1000

PP=88,00

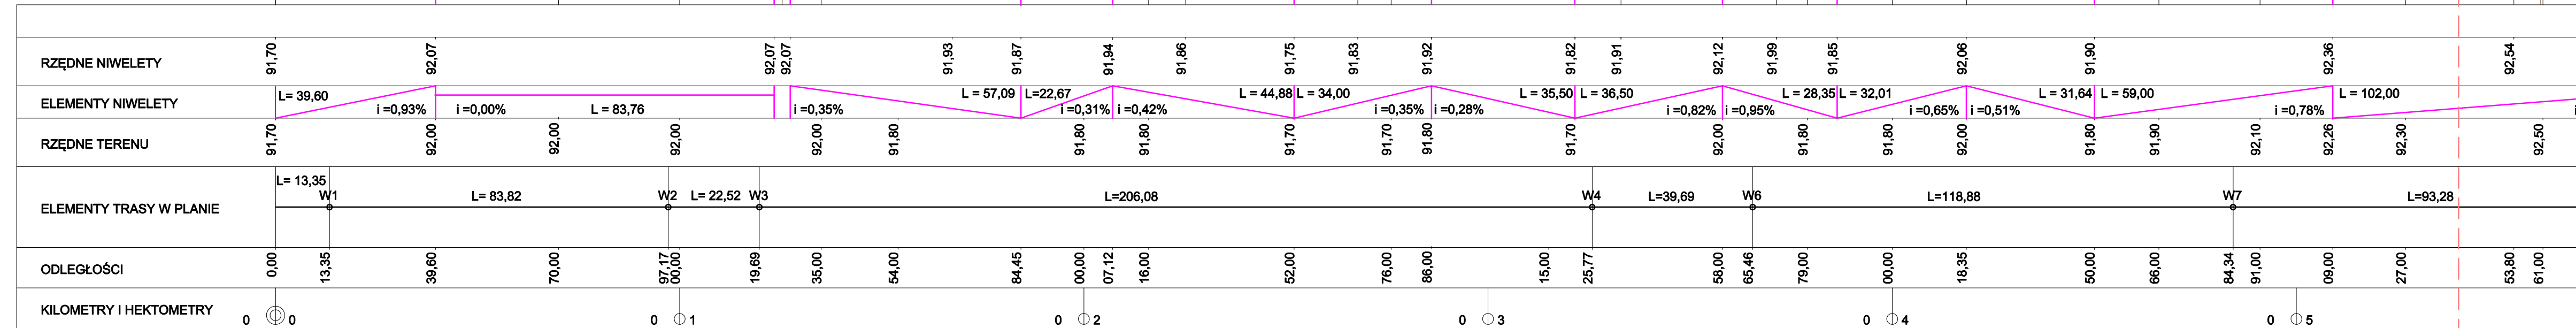

0+000,00 POCZĄTEK CHODNIKA
GRANICA ROBÓT

OTWÓR GEOTECHN.1

km 0+125,36 ISTNIEJĄCY ZJAZD NA DROGĘ BITUMICZNA

km 0+225,16 ISTNIEJĄCY ZJAZD INDYWIDUALNY

km 0+267,78 ISTNIEJĄCY ZJAZD NA DROGĘ GRUNTOWĄ

km 0+332,87 ISTNIEJĄCY ZJAZD INDYWIDUALNY

OTWÓR GEOTECHN.2

km 0+371,34 projektowany przepust fi 1000 na rowie melioracyjnym

km 0+416,35 ISTNIEJĄCY ZJAZD NA DROGĘ GRUNTOWĄ

łączy arkusz 1 i 2

km 0+553,80 ISTNIEJĄCY ZJAZD INDYWIDUALNY

km 0+560,47 ISTNIEJĄCY ZJAZD INDYWIDUALNY

Inwestor:



WÓJT GMINY NIEBORÓW
Al. Legionów Polskich 26, 99 - 416 Nieborów



Rafał Strugiński
ul. Berezynska 24 lok. 3
03-904 Warszawa
tel. kom. 0 691 863 723

Stadium: **PROJEKT BUDOWLANY**

Nazwa i adres obiektu budowlanego / zamierzenie budowlane:

**ROZBUDOWA DROGI GMINNEJ NR 105370E W NIEBOROWIE,
POLEGAJĄCA NA BUDOWIE FRAGMENTU DROGI, CHODNIKA I
CIĄGU PIESZO - ROWEROWEGO Z OŚWIETLENIEM, BUDOWIE DWÓCH
PRZEPUSTÓW ORAZ ZJAZDÓW**

Nazwa rysunku: **PROFIL PODŁUŻNY**

Stanowisko	Imię i nazwisko	Specjalność	Uprawnienia	Podpis
Projektant:	mgr inż. Rafał Strugiński	drogowa	MAZ/0243/ POOD/09	
Sprawdzający:	mgr inż. Radosław Zwoliński	konstrukcyjno- budowlana	Wa-259/02	
Format:	Branża:	Data:	Skala:	Nr rys./nr arkusza
297x820	DROGOWA	01-2016	1:100/1000	2/1