

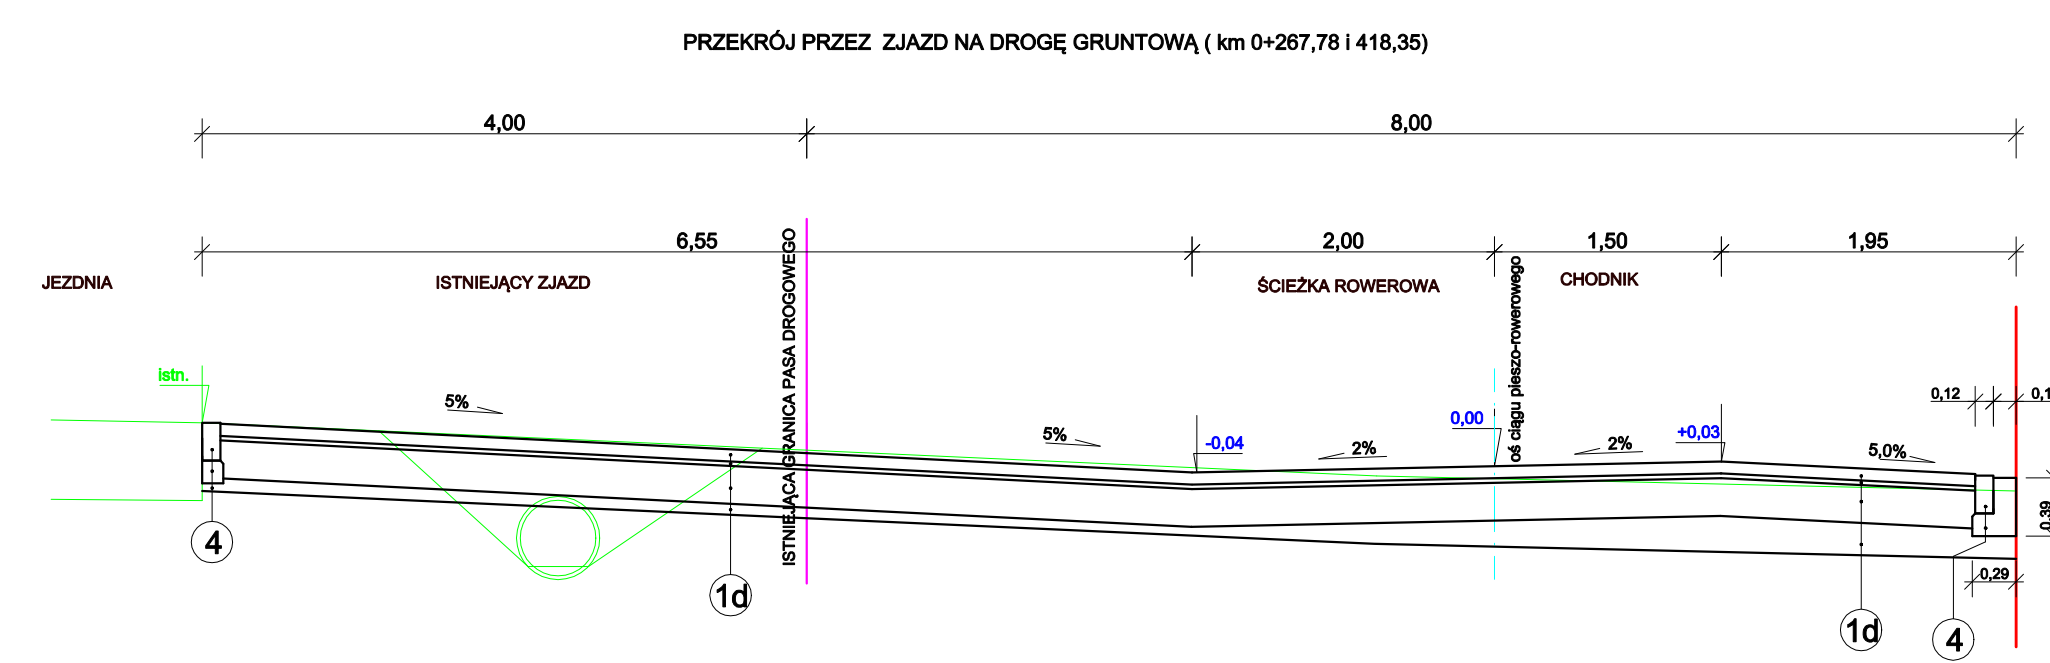
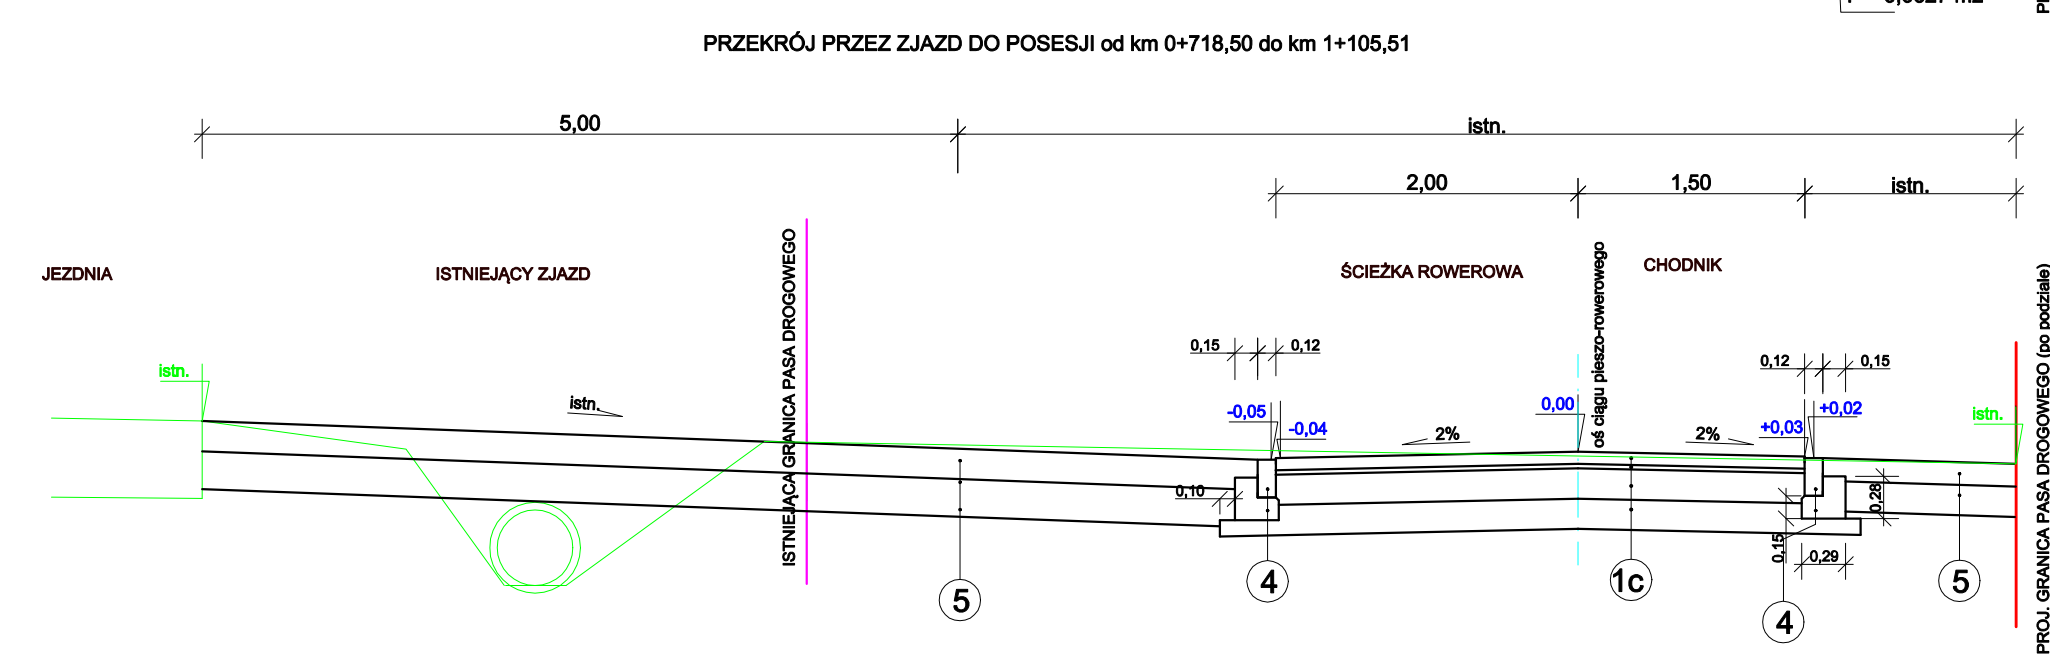
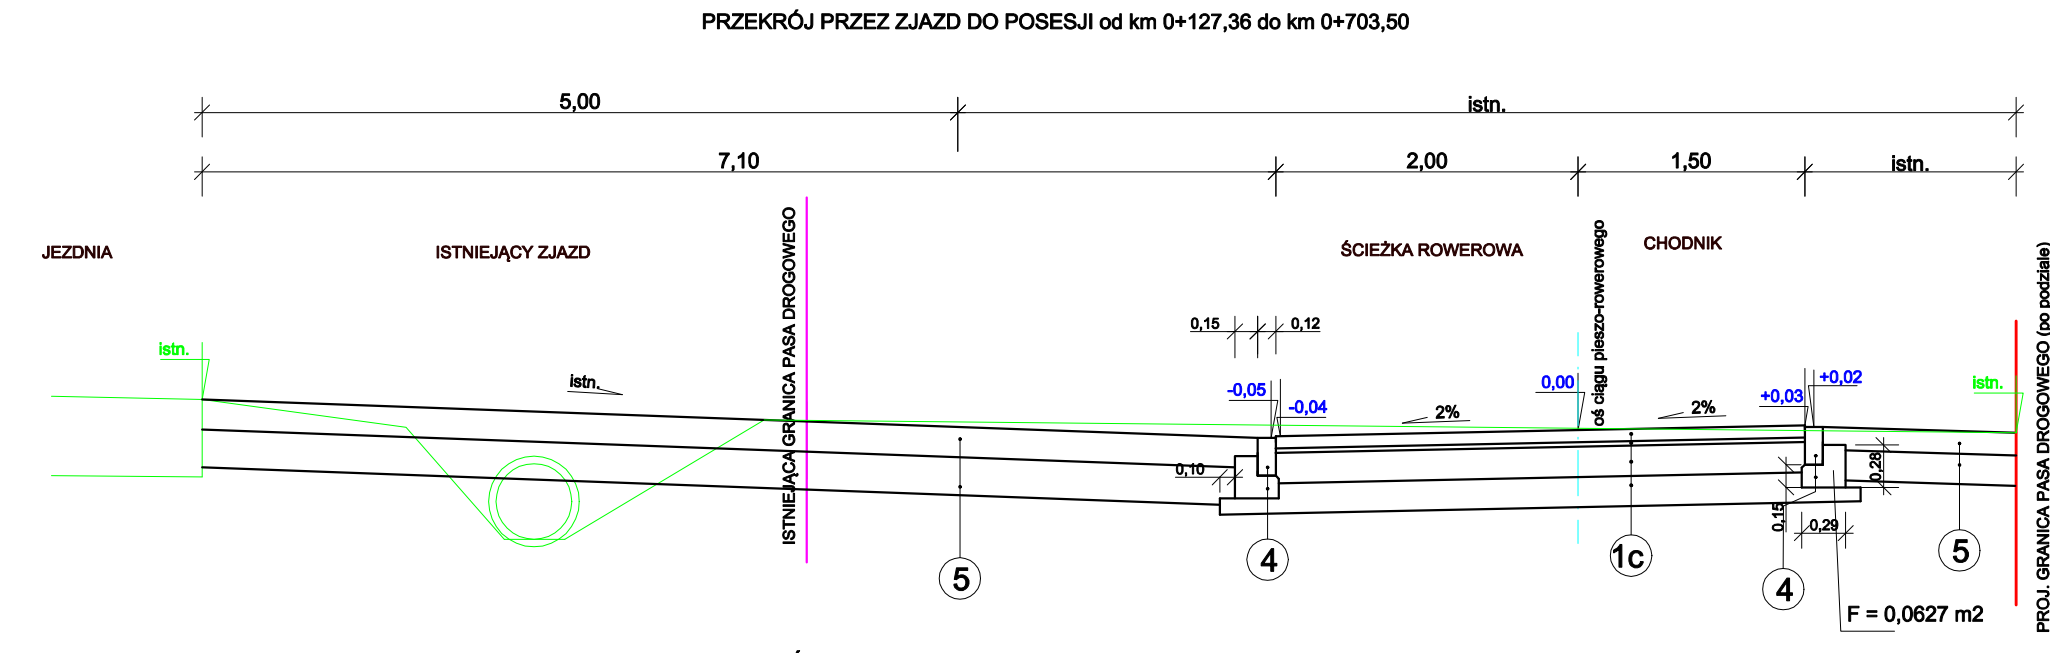
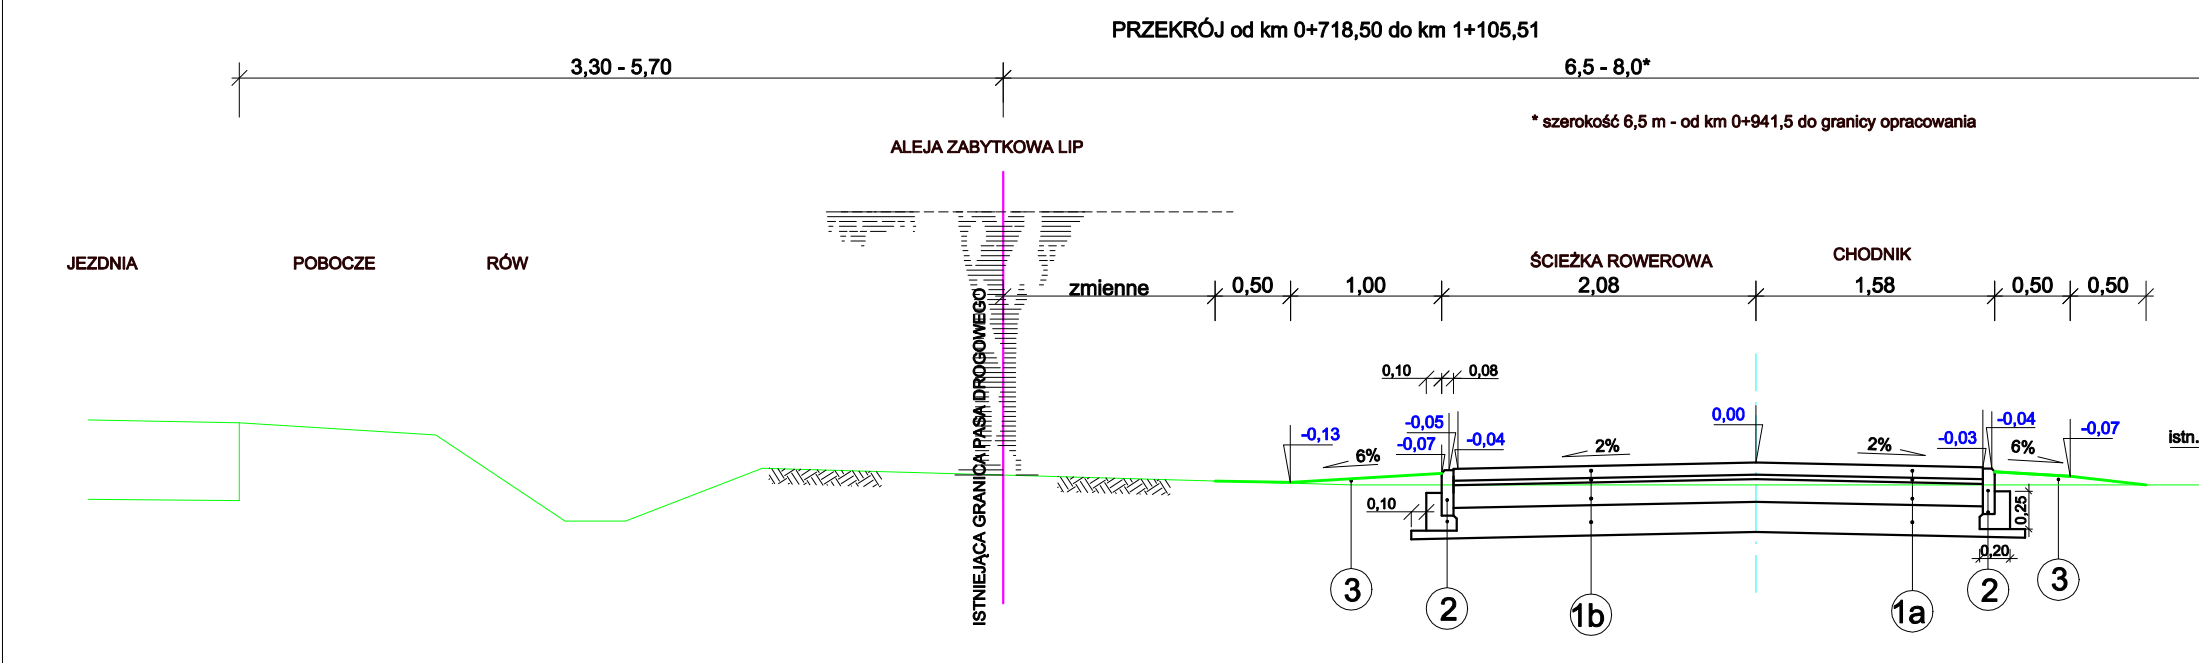


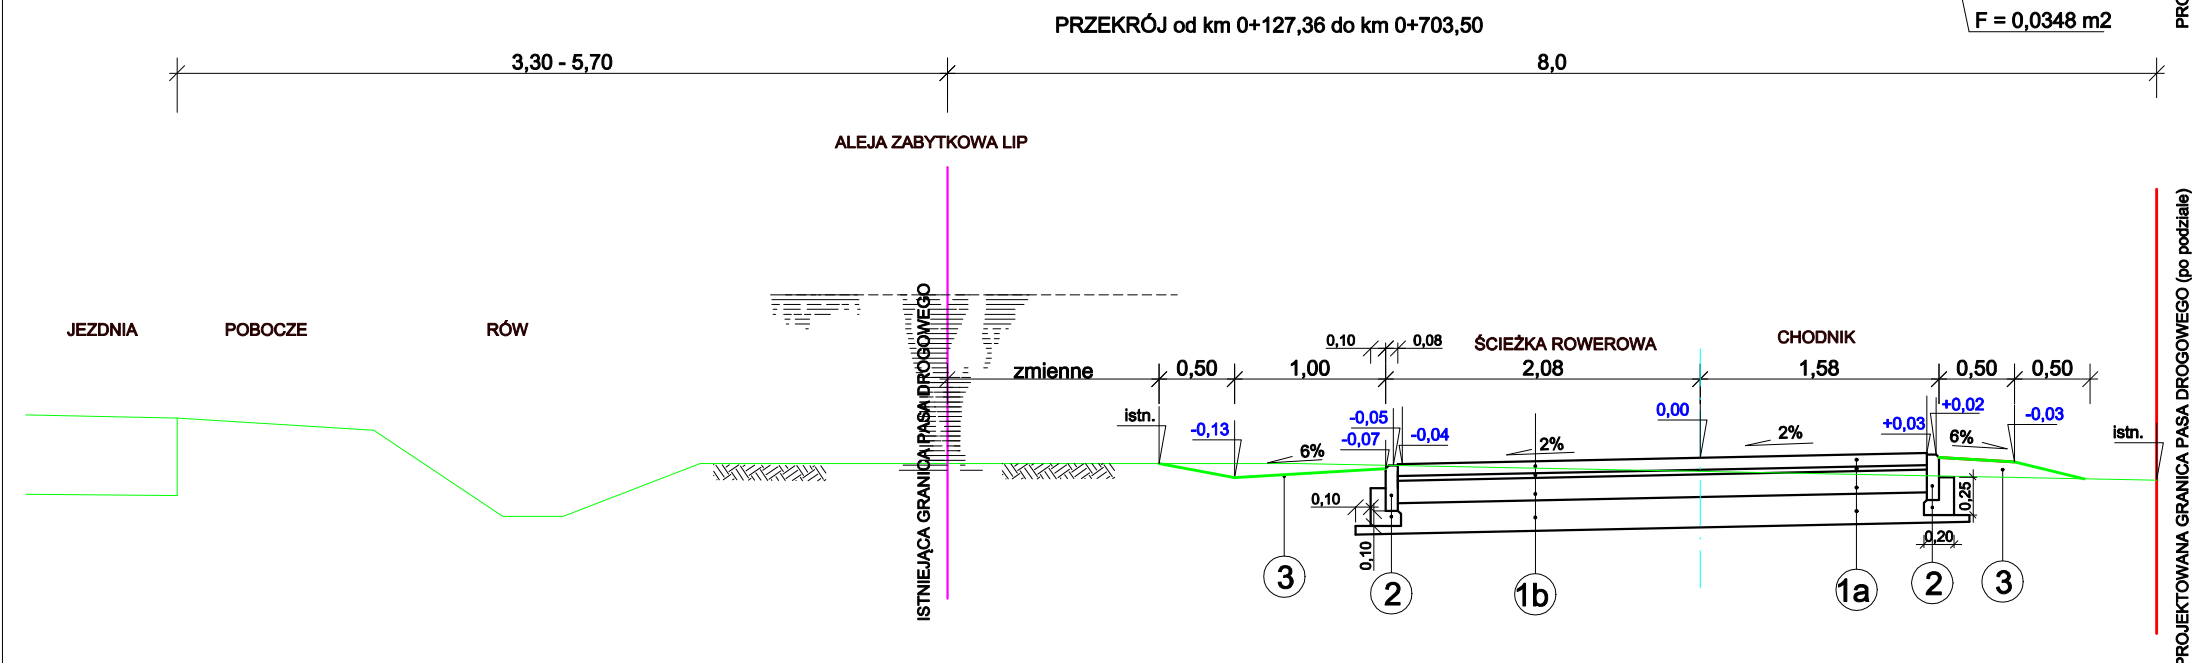

PRZEKROJE NORMALNE

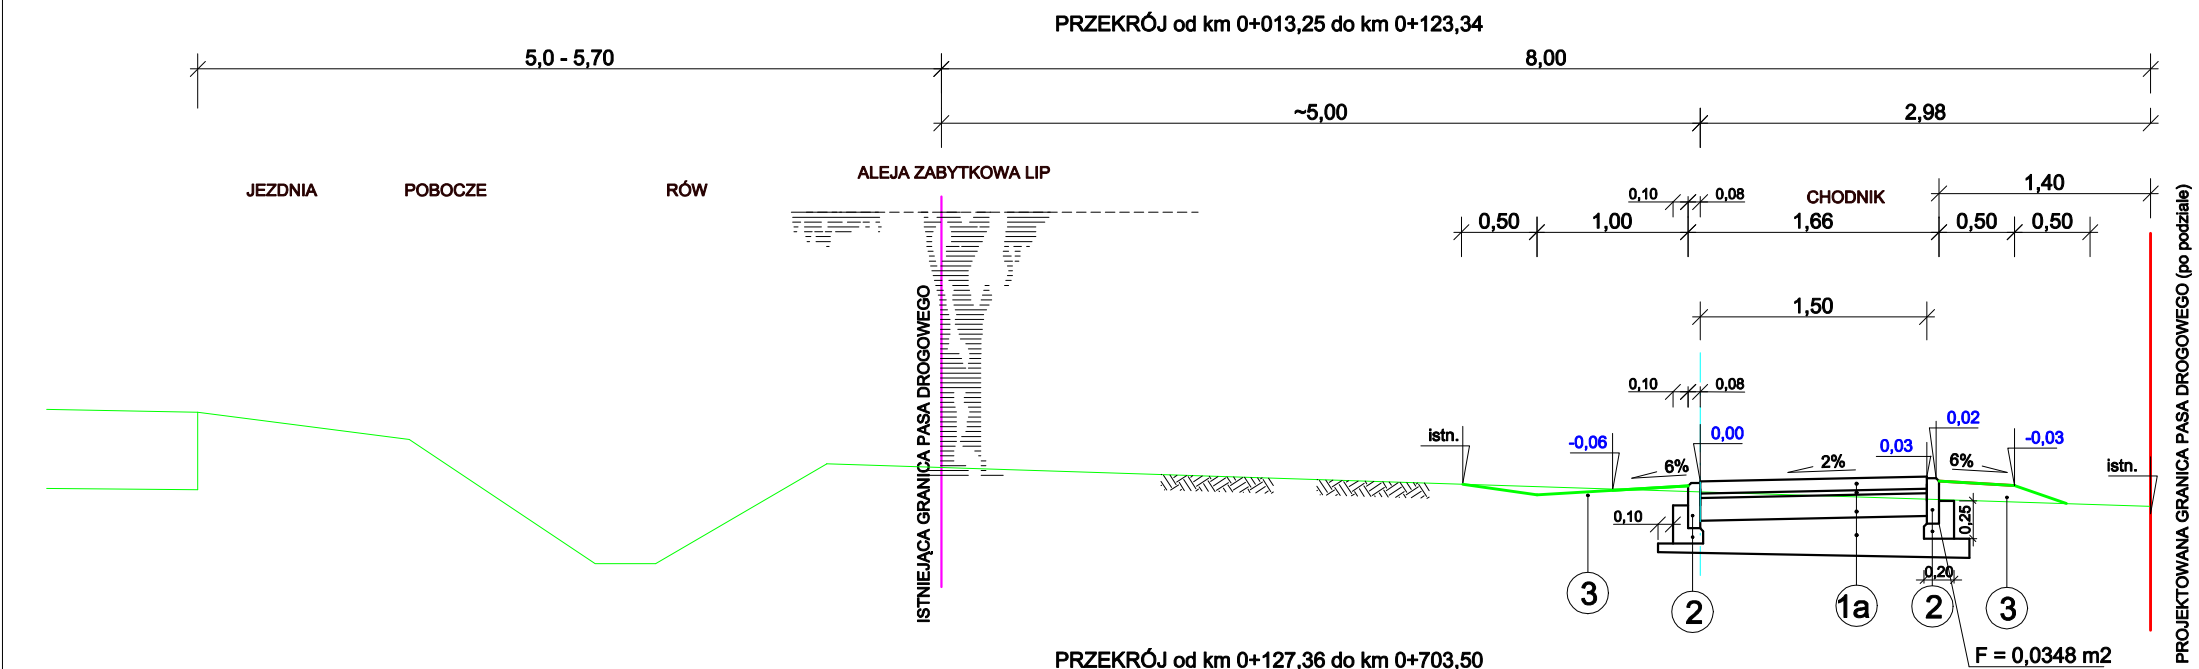

- 1a)
 - BETONOWA KOSTKA BRUKOWA SZARA - 8 cm
 - PODSYPKA CEM. - PIASKOWA - 3 cm
 - PODBUDOWA Z MIESZANKI NIEZWIĄZANEJ Z KRUSZYWA ŁAMANEGO 0 - 31,5 - 15 cm
 - WARSTWA KRUSZYWA NATURALNEGO - 20 - 45 cm (uzupełnienie po odhustowaniu)
- 2)
 - OBRZEŻE BETONOWE 8 x 30 cm
 - ŁAWA Z BETONU C12/15 - 10 x 10 cm
- 3)
 - SPLANTOWANIE TERENU - (uzupełnienia humusem)
- 4)
 - OPORNIK BETONOWY 12 x 25 cm
 - ŁAWA Z BETONU C12/15 - 15 x 15 cm
- 5)
 - NAWIERZCHNIA Z MIESZANKI NIEZWIĄZANEJ Z KRUSZYWA ŁAMANEGO 0 - 31,5 - 20 cm
 - WARSTWA KRUSZYWA NATURALNEGO - 20 - 30 cm (uzupełnienie po odhustowaniu)
- 1b)
 - BETONOWA KOSTKA BRUKOWA CZERWONA - BEZFAZOWA, - 8 cm
 - PODSYPKA CEM. - PIASKOWA - 3 cm
 - PODBUDOWA Z MIESZANKI NIEZWIĄZANEJ Z KRUSZYWA ŁAMANEGO 0 - 31,5 - 15 cm
 - WARSTWA KRUSZYWA NATURALNEGO - 20 - 45 cm (uzupełnienie po odhustowaniu)
- 1c)
 - BETONOWA KOSTKA BRUKOWA GRAFITOWA - BEZFAZOWA, - 8 cm
 - PODSYPKA CEM. - PIASKOWA - 3 cm
 - PODBUDOWA Z MIESZANKI NIEZWIĄZANEJ Z KRUSZYWA ŁAMANEGO 0 - 31,5 - 20 cm
 - WARSTWA KRUSZYWA NATURALNEGO - 20 - 45 cm (uzupełnienie po odhustowaniu)
- 1d)
 - BETONOWA KOSTKA BRUKOWA GRAFITOWA - BEZFAZOWA, - 8 cm
 - PODSYPKA CEM. - PIASKOWA - 3 cm
 - PODBUDOWA Z MIESZANKI NIEZWIĄZANEJ Z KRUSZYWA ŁAMANEGO 0 - 31,5 - 25 cm
 - WARSTWA KRUSZYWA NATURALNEGO - 10 - 35 cm (uzupełnienie po odhustowaniu)

Investor:  **WÓJT GMINY NIEBORÓW**
Al. Legionów Polskich 26, 99 - 416 Nieborów

Jednostka projektowa:  **stapro**
Rafał Strugiński
ul. Berezyńska 24 lok. 3
03-904 Warszawa
tel. kom. 0 691 863 723

Stadium: **PROJEKT BUDOWLANY**

Nazwa i adres obiektu budowlanego / zamierzenie budowlane:
ROZBUDOWA DRUGI GMINNEJ NR 105370E W NIEBOROWIE, POLEGAJĄCA NA BUDOWIE FRAGMENTU DRUGI, CHODNIKA I CIĄGU PIESZEGO - ROWEROWEGO Z OŚWIETLENIEM, BUDOWIE DWÓCH PRZEPUSTÓW ORAZ ZJAZDÓW

Nazwa rysunku: **PRZEKROJE NORMALNE**

Stanowisko	Imię i nazwisko	Specjalność	Uprawnienia	Podpis
Projektant	mgr inż. Rafał Strugiński	drogowa	MAZ/0243/POOD/09	
Sprawdzający	mgr inż. Radosław Zwoliński	konstrukcyjno-budowlana	Wa-259/02	
Format:	Branża:	Data:	Skala:	Nr rys.
297x786	DROGOWA	01-2016	1:50	3