



Przekrój konstrukcyjny normalny z remontem podbudowy na mijance

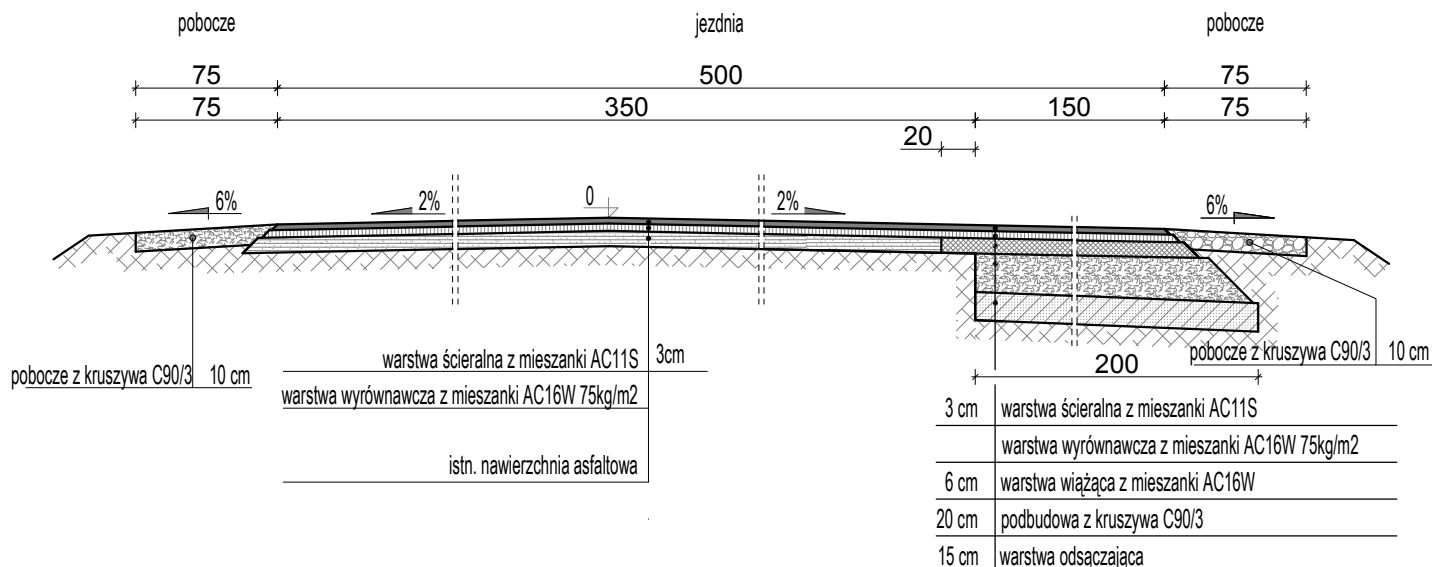

Przekrój konstrukcyjny normalny z remontem krawędzi jezdni

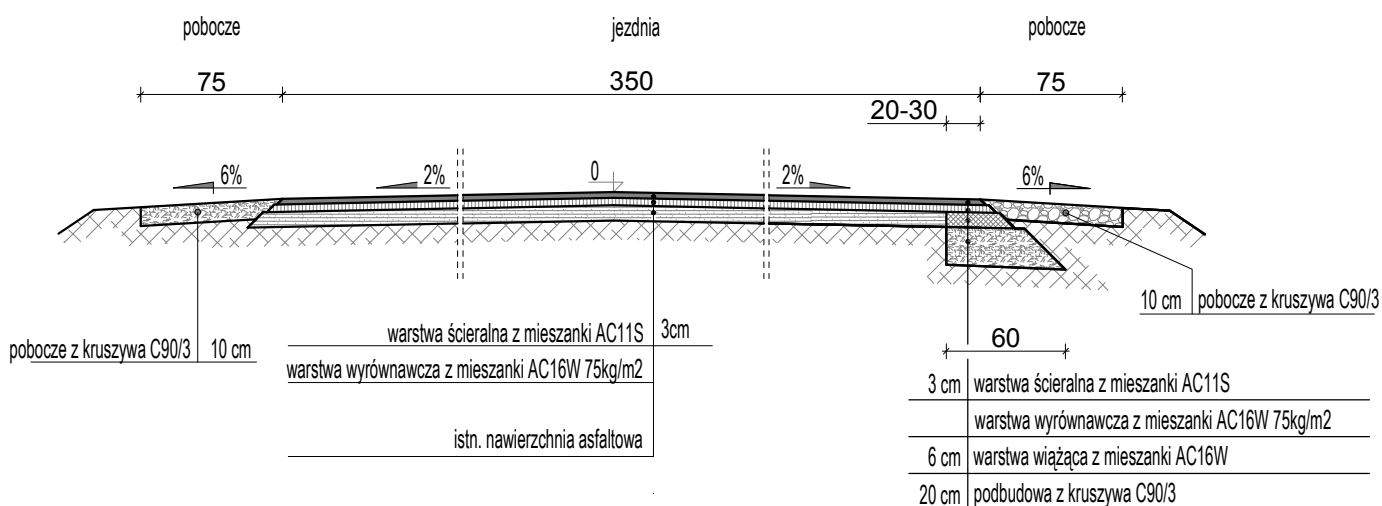

Nazwa opracowania:

PROJEKT TECHNICZNY

roads
projekt

Martyna Szewczyk
ul. Iwazkiewicza 4/2
96-100 Skiemiewice

Inwestor:

Gmina Nieborów
Al. Legionów Polskich 26 99-416 Nieborów



Nazwa obiektu:

Remont drogi gminnej w m. Dzierżgówek

Adres inwestycji:

gm. Nieborów pow. łowicki woj. łódzkie

Tytuł rysunku:

Przekroje konstrukcyjne

Stadium

P.T.

Funkcja	Imię i nazwisko	Podpis
BRANŻA DROGOWA		
Projektował:	mgr inż. Marcin Szewczyk upr. bud. nr LOD/2128/POOD/13 do projektowania bez ograniczeń w specjalności drogowej upr. bud. nr LOD/2688/OWOD/15 do kierowania robotami budowlanymi bez ograniczeń w specjalności inżynierskiej drogowej	
Data:	luty 2020 r.	Skala: 1 : 40

Nr
rys.
3