

Układ sekcji
 1 2

STAROSTA ŁOWICZ
 Powiatowy Urząd Rejonowy
 w Łowiczu
 ul. Wolności 10
 95-001 Łowicz
 11.04.03
 Adam Janiak
 Sekretarz Gminy

URZĄD GMINY NIEBORÓW
 Al. Legionów Polskich 28
 99-416 Nieborów, woj. łódzkie
 tel. 0-46/838-56-18, fax 838-56-58


Z up. WÓJTA
 Adam Janiak
 SEKRETARZ GMINY

MIEJSCOWY PLAN ZAGOSPODAROWANIA PRZESTRZENNEGO
GINA NIEBORÓW **Fragment wsi: Bobrowniki**

Rysunek planu Nr 27 Sekcja Nr 2 Skala 1:2000
 Załącznik Nr 45 do Uchwały Nr XXXV/119/05 Rady Gminy w Nieborowie z dnia 30 sierpnia 2005r.
 Legendę rysunku i objaśnienia oznaczeń dotyczących przeznaczenia terenu w obszarze planu miejscowego zawiera załącznik Nr 1 do uchwały.

WYRYS Z PLANU MIEJSCOWEGO
ZATW. UCHWAŁA NR XXXV/119/05 RADY
GMINY W NIEBOROWIE Z DNIA 30.08.2005R.
ZALĄCZNIK NR 1

WYRYS
 z rysunku studium uwarunkowań i kierunków zagospodarowania
 przestrzennego Gminy Nieborów
 Skala 1 : 20 000
 - granice terenu objętego planem miejscowym

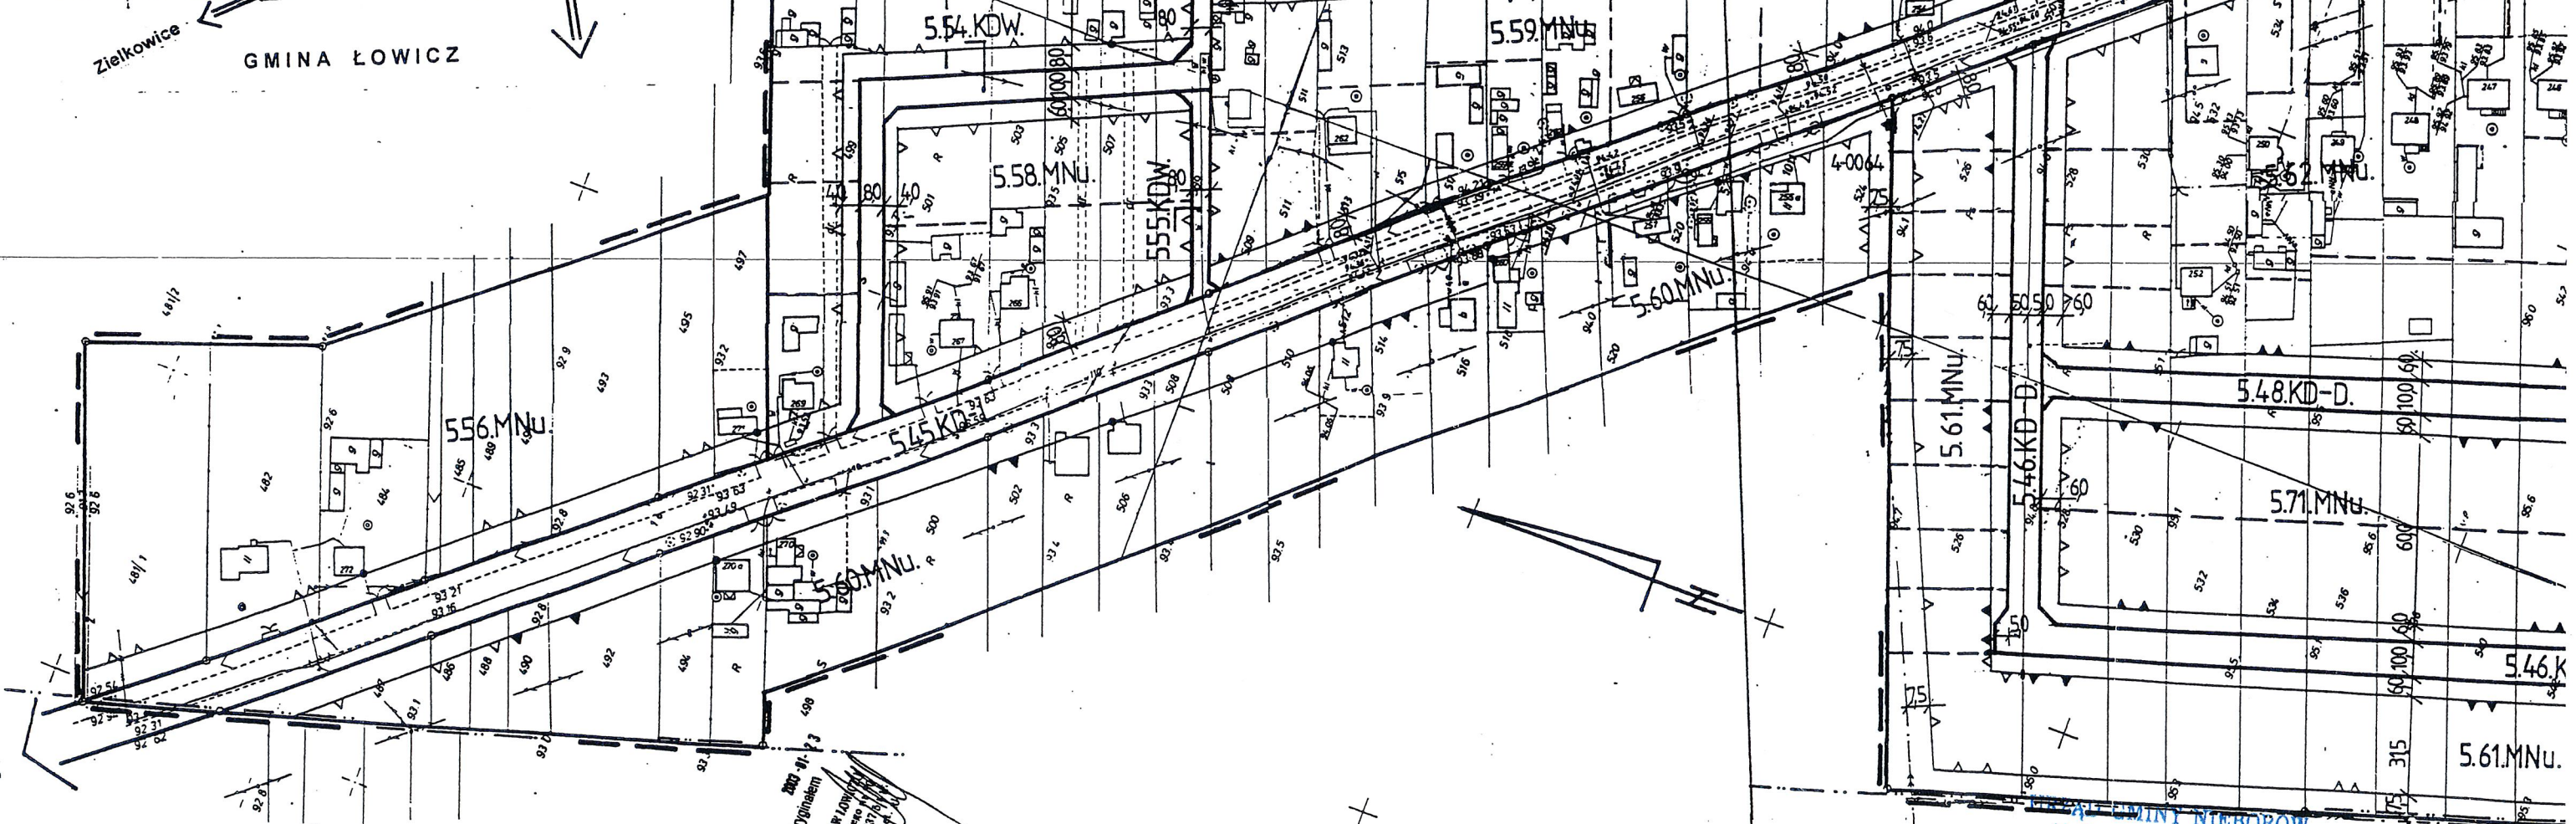

Za zgodność z oryginałem
 STAROSTA ŁOWICKI
 Paweł W. Skarupa
 ul. Al. Legionów 26, 90-416 Nieborów, woj. łódzkie
 tel. 0-48/838-56-13, fax 838-56-58

Układ sekcji
 1 2

GMINA NIEBORÓW
 Al. Legionów Polskich 26
 90-416 Nieborów, woj. łódzkie
 tel. 0-48/838-56-13, fax 838-56-58

Z up. *Adam Janiak*
 SEKRETARZ GMINY

STAROSTA ŁOWICKI
 Paweł W. Skarupa
 ul. Al. Legionów 26, 90-416 Nieborów, woj. łódzkie
 tel. 0-48/838-56-13, fax 838-56-58
 11.09.05

MIEJSCOWY PLAN ZAGOSPODAROWANIA PRZESTRZENNEGO
GMINA NIEBORÓW **Fragment wsi: Bobrowniki**

Rysunek planu Nr 27 Sekcja Nr 1
 Załącznik Nr 44 do Uchwały Nr XXXV/119/05 Rady Gminy w Nieborowie z dnia 30 sierpnia 2005r.
 Legendę rysunku i objaśnienia oznaczeń dotyczących przeznaczenia terenu w obszarze planu
 miejscowego zawiera załącznik Nr 1 do uchwały.

Skala 1:2000

