



# PRZEKROJE skala 1:50 (cm)

PRZEKRÓJ od km 0+045,85 do km 0+298,80

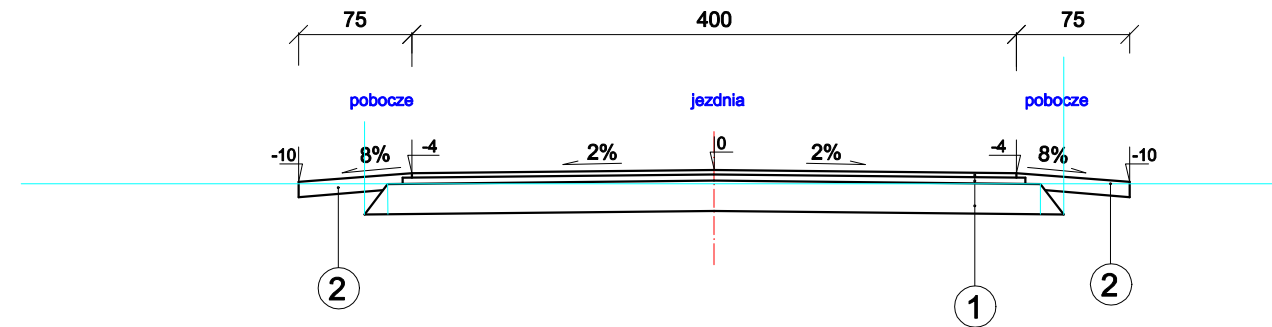

PRZEKRÓJ PRZEZ PLAC DO ZAWRACANIA

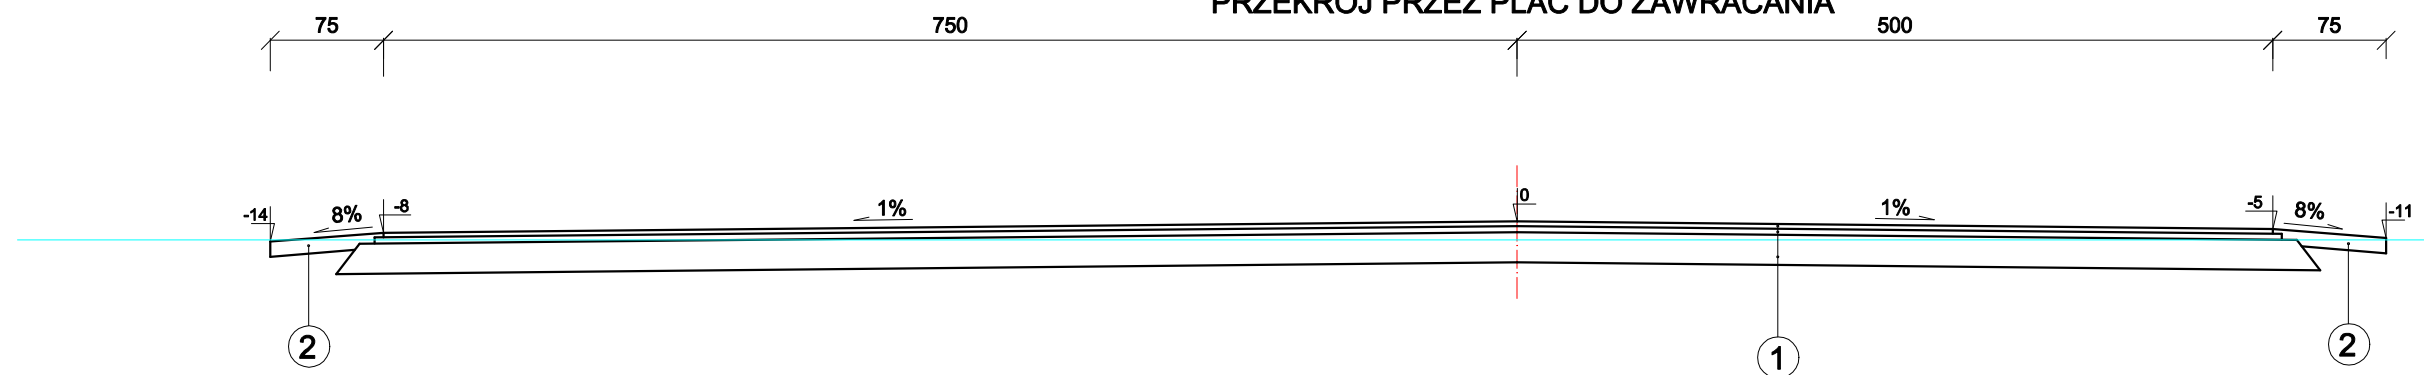

- 1  
 WARSTWA ŚCIERALNA Z BETONU ASF. AC8S - 3 cm  
 WARSTWA WIĄŻĄCA Z BETONU ASF. AC16W- 4 cm  
 PODBUDOWA Z MIESZANKI NIEWIĄZANEJ Z KRUSZYWA  
 STAB. MECHANICZNIE 0/31,5 mm - 20 cm

- 2  
 POBOCZE Z MIESZANKI NIEWIĄZANEJ Z KRUSZYWA  
 STAB. MECHANICZNIE 0/31,5 mm - 10 cm

 <b>GMINA NIEBORÓW</b> Al. Legionów Polskich 26, 99 - 416 Nieborów			
Inwestor:	Rafal Strugiński ul. Berezyńska 24 lok. 3 03-904 Warszawa tel. kom. 0 691 863 723		
Jednostka Projektowa:			
Nazwa opracowania:	<b>PROJEKT TECHNICZNY</b>		
Zamierzenie budowlane:	<b>PRZEBUDOWA DROGI W DZIERZGOWIE</b>		
Branża:	DROGOWA		
Tytuł rysunku:	<b>PRZEKROJE NORMALNE</b>		
Stanowisko	Imię i nazwisko	Uprawnienia	Podpis
Projektant:	mgr inż. Rafał Strugiński	MAZ/0243/P00D/09	
Format <b>297x420</b>	Data: <b>11-2017</b>	Skala: <b>1:50</b>	Nr rysunku: <b>4</b>
			Nr arkusza: <b>1</b>