


# PRZEKRÓJ skala 1:50 (cm)

PRZEKRÓJ NORMALNY - SZLAKOWY

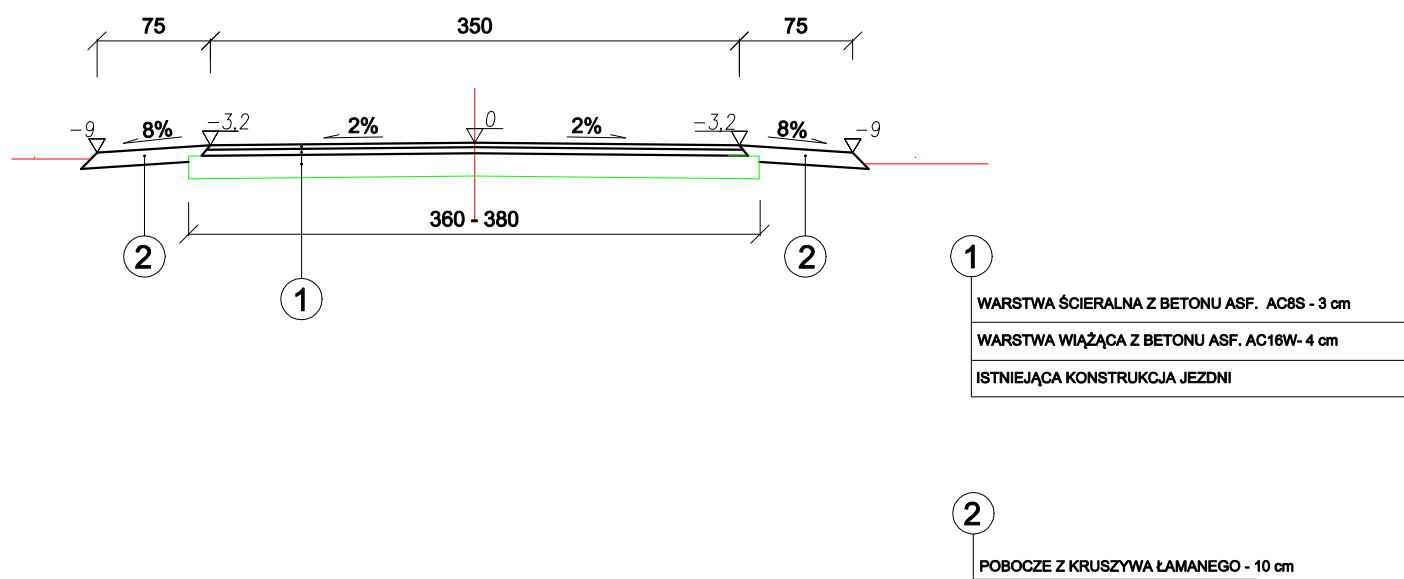

**GMINA NIEBORÓW**  
 Al. Legionów Polskich 26, 99 - 416 Nieborów



Rafał Strugiński  
 ul. Berezyńska 24 lok. 3  
 03-904 Warszawa  
 tel. kom. 0 691 863 723

**PROJEKT TECHNICZNY**

**PRZEBUDOWA DROGI GMINNEJ  
 W MIEJSCOWOŚCI PIASKI**

**DROGOWA**

**PRZEKROJE**

Stanowisko	Imię i nazwisko	Uprawnienia	Podpis
Projektant:	mgr inż. Rafał Strugiński	MAZ/0243/P00D/09	
Format	Data:	Skala:	Nr rysunku:
A3	05-2018	1:50	2
			Nr arkusza:
			-