


PROJEKTOWANE:

- krawężł jezdni
- krawężł pobocza
- regulacja wys. zjazdów o nawierzchni z kostki brukowej betonowej
- regulacja wys. zjazdów o nawierzchni betonowej
- znaki pionowe - projektowane
- znaki pionowe - istniejące
- znaki pionowe - istniejące do likwidacji

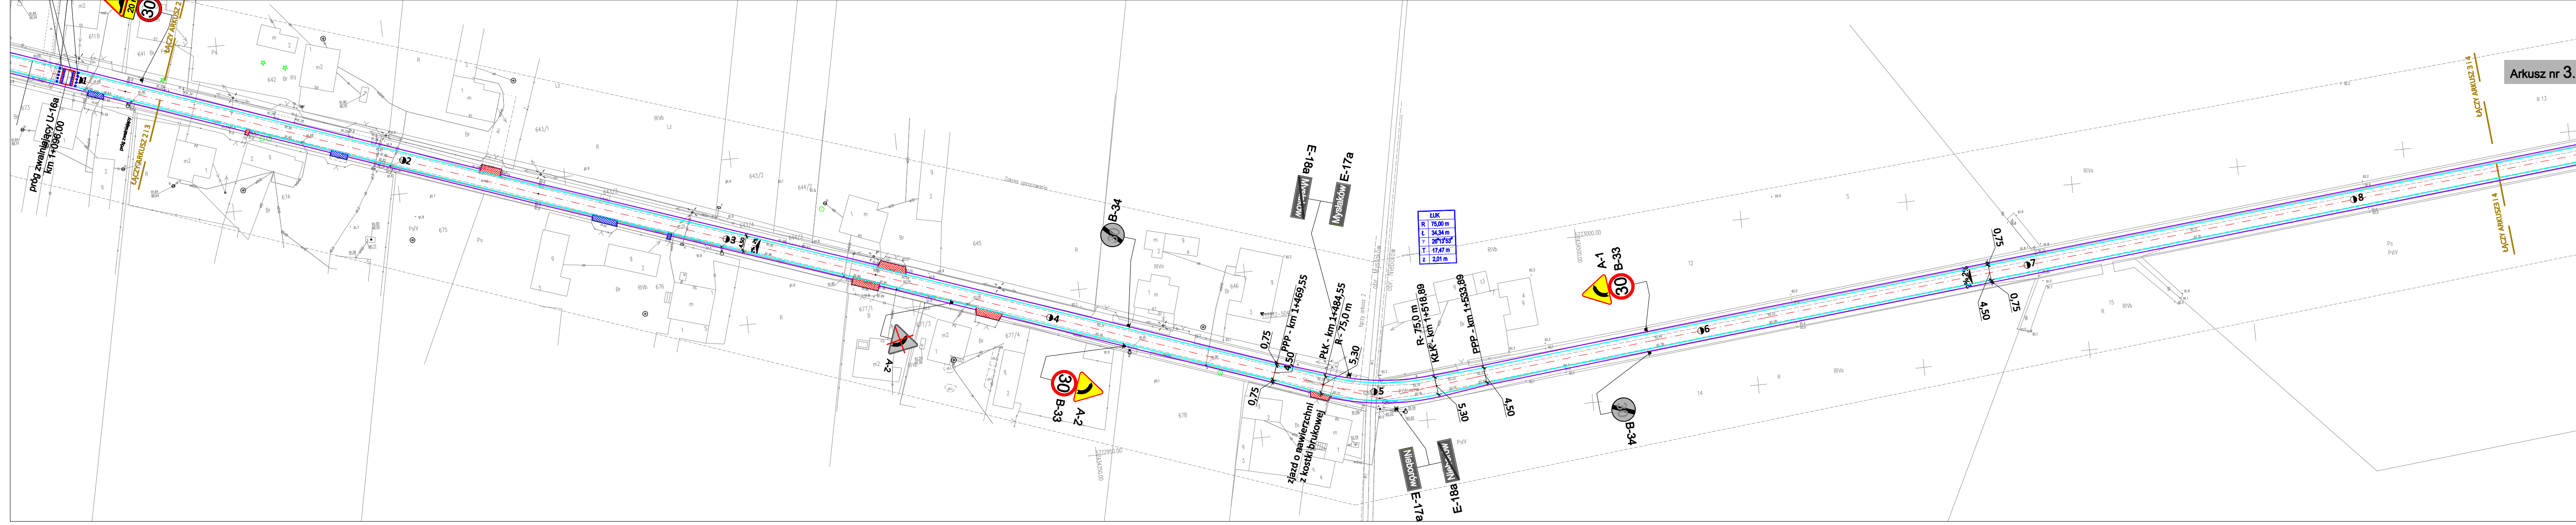

**GMINA NIEBORÓW**  
 Al. Legionów Polskich 26, 99 - 416 Nieborów

Investor:  
 Rafal Strugiński  
 ul. Berezynska 24 lok. 3  
 03-904 Warszawa  
 tel. kom. 0 691 863 723

**PROJEKT STAŁEJ ORGANIZACJI RUCHU**

Zamierzenie budowlane:  
**PRZEBUDOWA DRÓGI GMINNEJ  
 MYSLAKÓW - NIEBORÓW**

Branda:  
**INŻYNIERIA RUCHU**

Tytuł rysunku:  
**PLAN SYTUACYJNY**

Stanowisko	Imię i nazwisko	Uprawnienia	Podpis
Projektant:	mgr inż. Rafal Strugiński	MAZ/0243/P000/09	
Format:	Data:	Skala:	Nr rysunku:
297x910	06-2019	1:1000	1
			Nr arkusza:
			2, 3