


UWAGA
 WŁĄCZENIE DO SIECI POPRZEC
 PROJ. STUDIENKI BET. Ø1200 WG
 UZGODNIENIA ZUD 274.2015

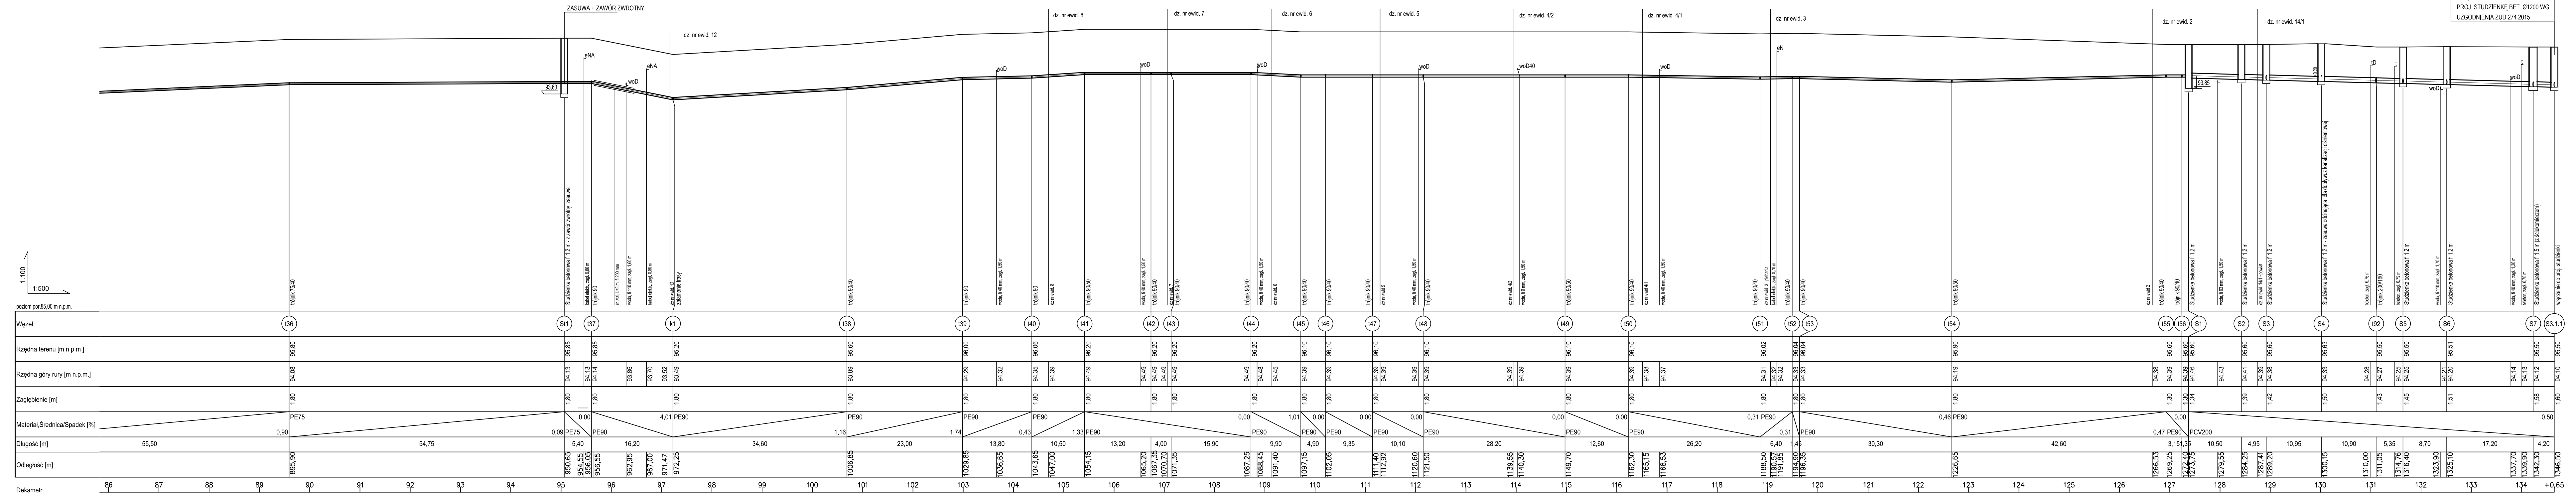

rys. nr 5

UWAGA
 Rury kanalizacyjne układać na podsypce piaskowej 10 cm z przykryciem 30 cm warstwą ubitego piasku ponad wierzch rury.
 Jako materiał na obsypkę i nadsypkę (strefa ochronna rury i strefa nad rurą) stosować materiał sytki takimi jak: żwir, tłuczeń, piasek lub mieszanina piasku i żwiru (kategorii I, II lub III).
 Zagęszczanie gruntu w wykopie powinno odbywać się warstwami z zagęszczaniem co 10-30 cm.
 Plan sytuacji patrz rys. 1. Arkusz 1

BUDOWA SIECI KANALIZACJI SANITARNEJ CIŚNIENIOWEJ WRAZ Z PRZYŁĄCZAMI W msc. BOBOROWNIKI (BOBOROWNIKI PO STRONIE ZACHODNIEJ PKP)		
RYSYNEK	Profil podłużny kanalizacji sanitarnej ciśnieniowej i grawitacyjnej, Odcinek 135.1 - S3.1.1	BRANŻA: Sanitarna
INWESTOR	Gmina Nieborów al. Legionów Polskich 26, 99-416 Nieborów	STADIUM: Proj. budowlany
ADRES INWESTYCJI	msc. Bobrowniki, gm. Nieborów, dz. nr ewid. 14/1, 14/2, 2.3, 4/1, 4/2, 5, 6, 7, 8, 12, 106, 550, 58, 59, 60, 61, 62, 85	SKALA: 1:500/100
PROJEKTANT: mgr inż. Krzysztof Cichy upr. nr. 45/85/Sk-0e		DATA: Październik 2016
SPRAWDZAJĄCY: mgr inż. Adam Biedrzycki upr. nr. L0011884/PWOS/12		NR RYSUNKU: 6



JANUSZ MOSTOWSKI
 99-400 Łowicz, ul. Katarzynie 17
 tel. 46 837 55 26