


PT
Wsp.N = 5767624,40
Wsp.E = 7434064,80

W1
Wsp.N = 5767469,25
Wsp.E = 7433960,82

KT
Wsp.N = 5767366,49
Wsp.E = 7433890,52

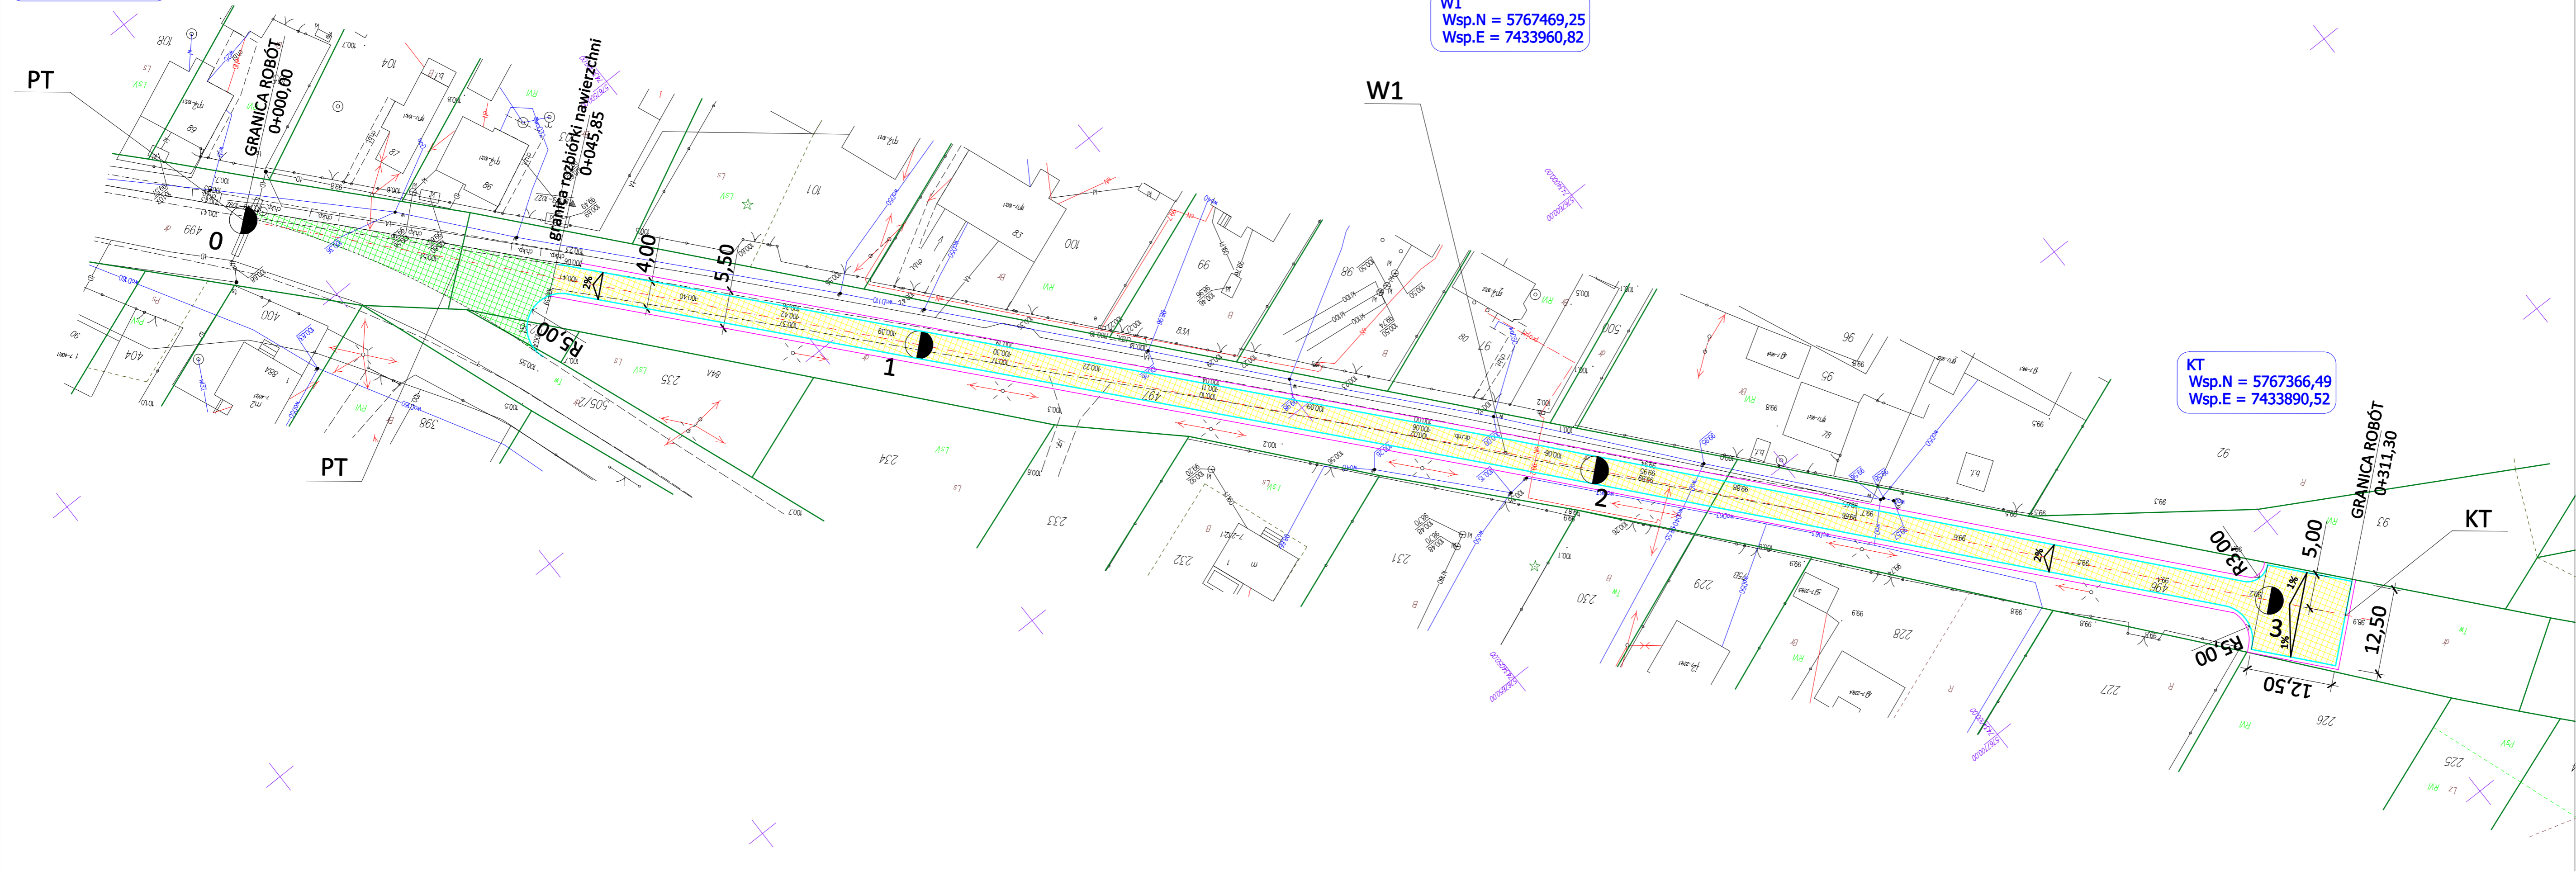

- LEGENDA**
- PROJEKTOWANE:**
- nawierzchnia jezdni - NOWA KONSTRUKCJA
 - nawierzchnia jezdni - nakładka bitumiczna gr. 4 cm,
 - krawędź jezdni
 - krawędź pobocza
- ISTNIEJĄCE:**
- granice ewidencyjne działek
 - krawędź istniejącej nawierzchni bitumicznej

GMINA NIEBORÓW Al. Legionów Polskich 26, 99 - 416 Nieborów			
Inwestor:	Rafal Strugiński ul. Berezynska 24 lok. 3 03-904 Warszawa tel. kom. 0 691 863 723		
Jednostka Projektowa:			
Nazwa opracowania:			
PROJEKT TECHNICZNY			
Zamierzenie budowlane:			
PRZEBUDOWA DROGI W DZIERZGOWIE			
Branża:			
DROGOWA			
Tytuł rysunku:			
PLAN SYTUACYJNY			
Stanowisko	Imię i nazwisko	Uprawnienia	Podpis
Projektant:	mgr inż. Rafal Strugiński	MAZ/0243/P000/09	
Format:	Data:	Skala:	Nr rysunku:
297x900	11-2017	1:500	2
			Nr arkusza:
			1